


Exponeringsyta för var och en av deltagarna i de färsatta monträarna
Material på bottenplattan: mattsvart Vålchromat Mått: br. 86 x dj 38 cm.

Ljuslist
LED

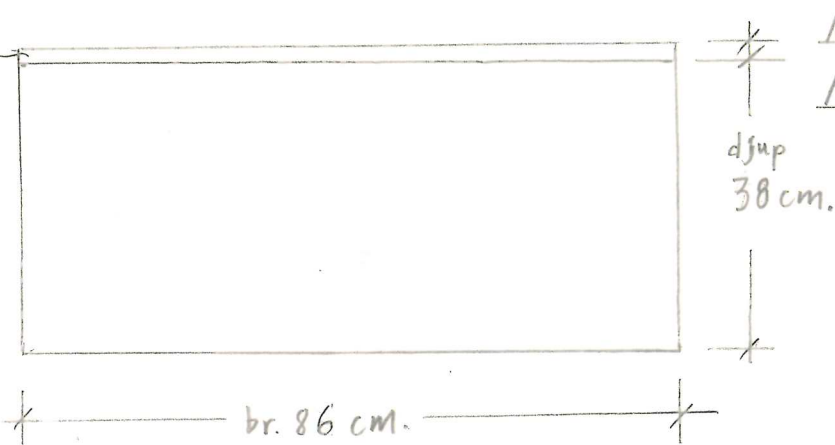


Maxhöjd på verket 4 cm
Monterhuvens höjd 10 cm

SKALA 1:10

Skärmvägg för 2 st. deltagare att dela på
material: mattsvart Vålchromat

Avsedd yta för 1 st. nominerad Mått: h. 240 x br. 1.05 cm.

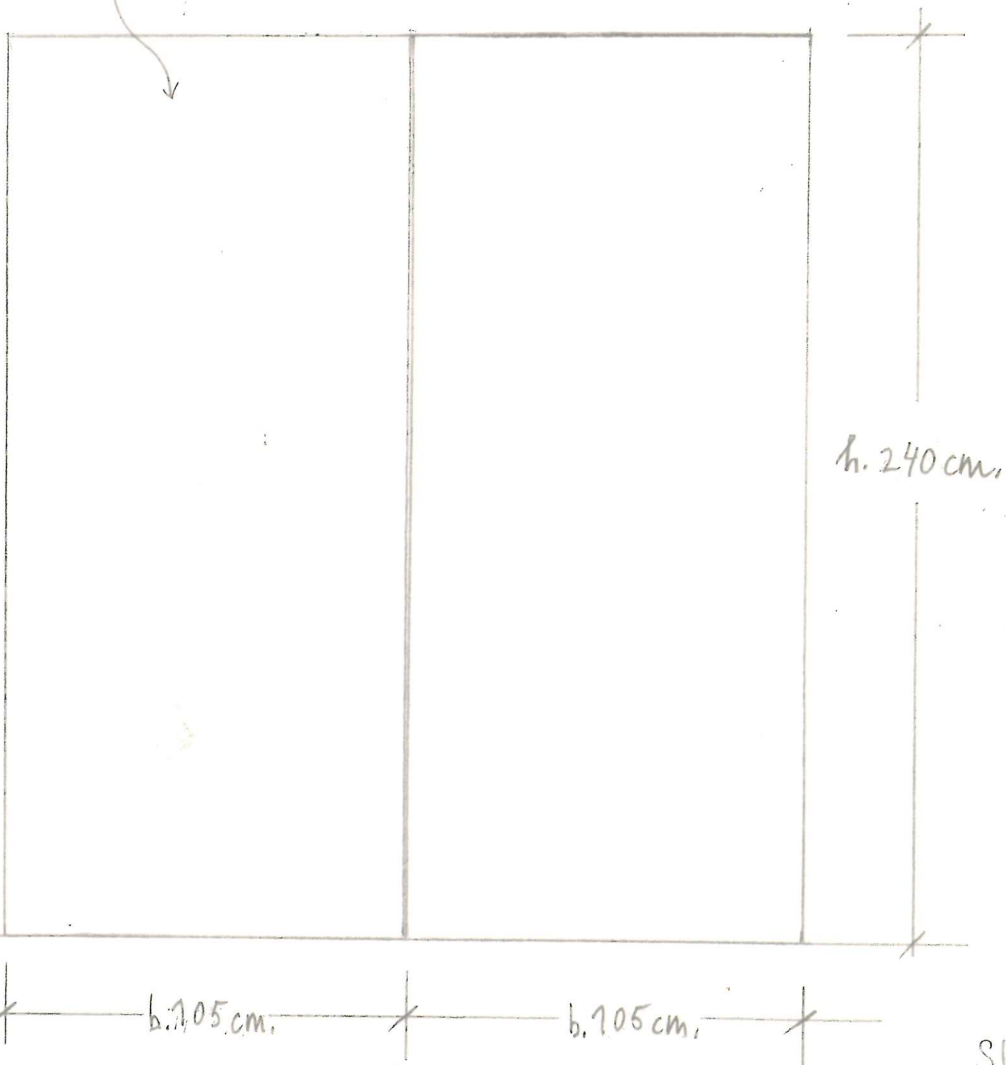

SKALA 1:20